


с/у 1
М 1:50

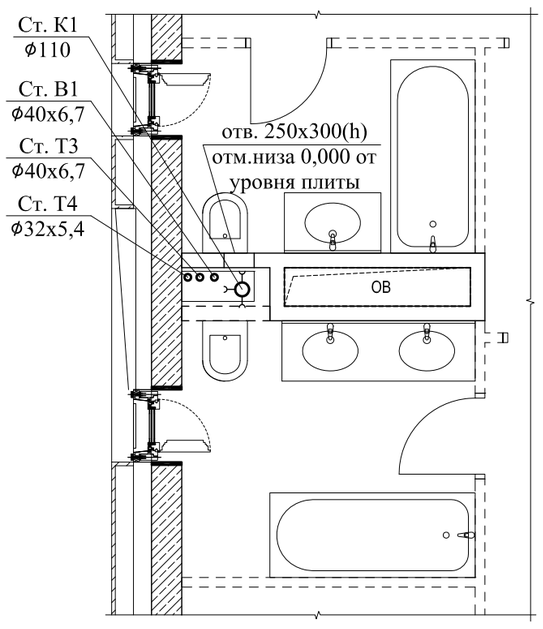


с/у 2
М 1:50

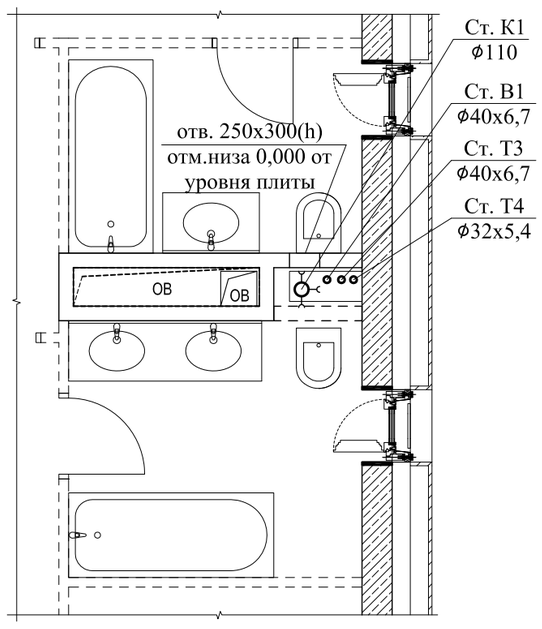


План шахты с/у 1 (вариант 1)
М 1:10

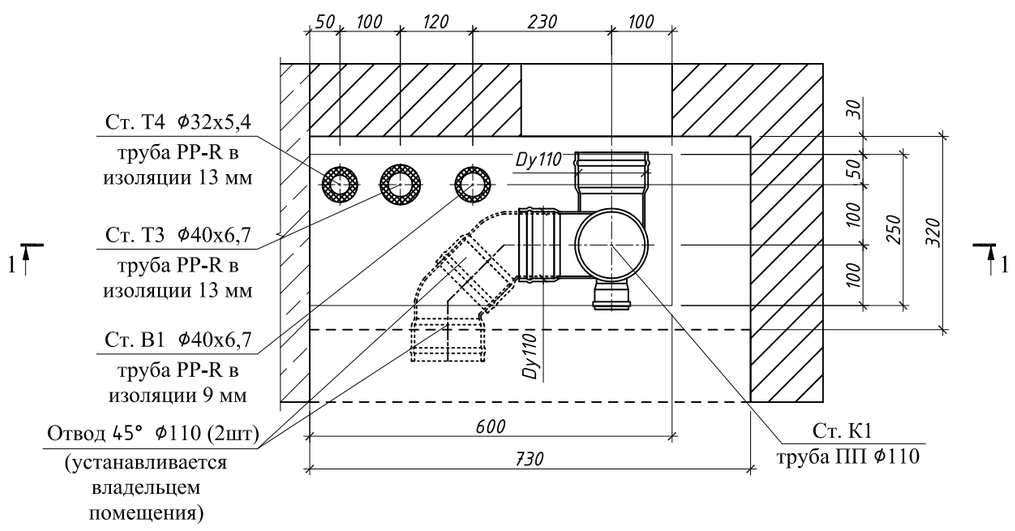


План шахты с/у 2 (вариант 1)
М 1:10

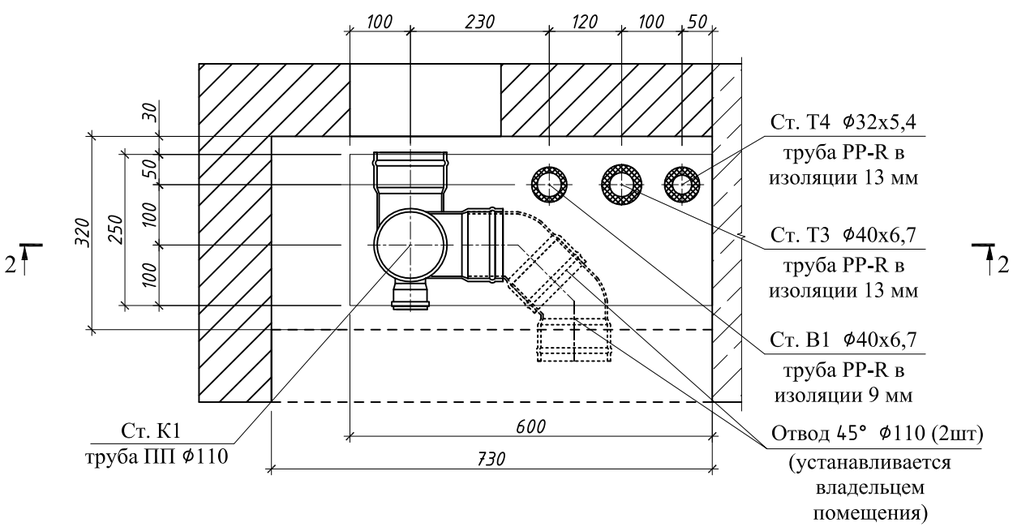


План шахты с/у 1 (вариант 2)
М 1:10

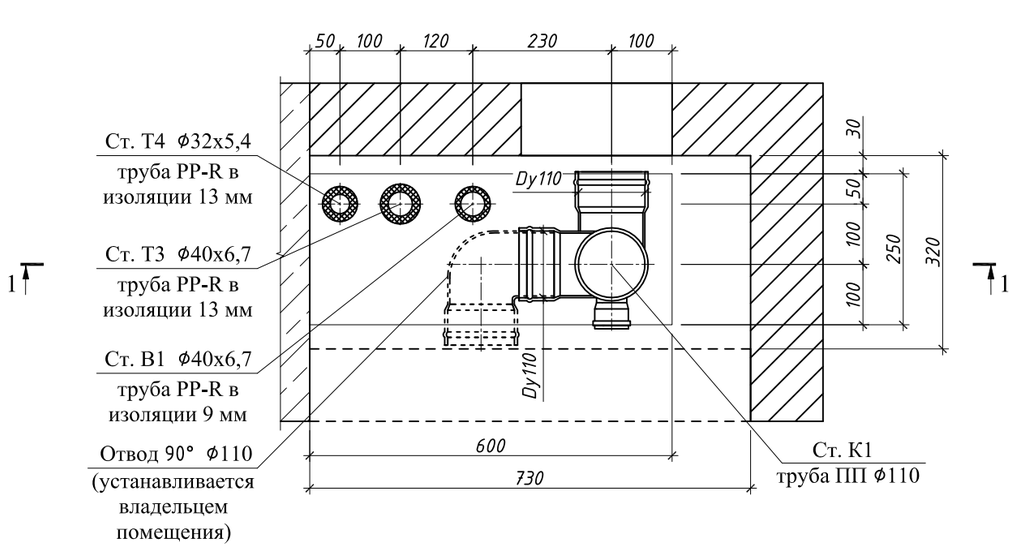


План шахты с/у 2 (вариант 2)
М 1:10

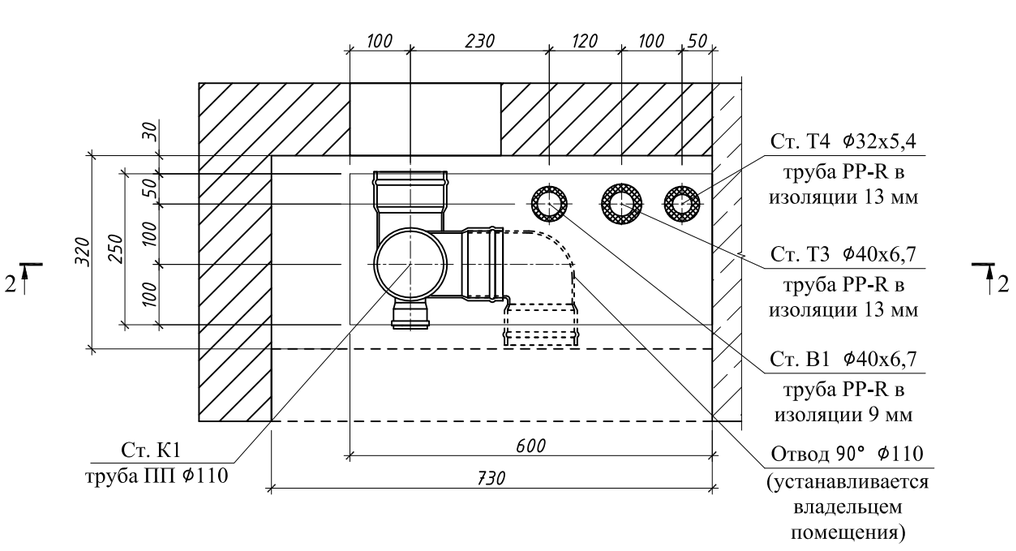

Разрез 1-1
М 1:10

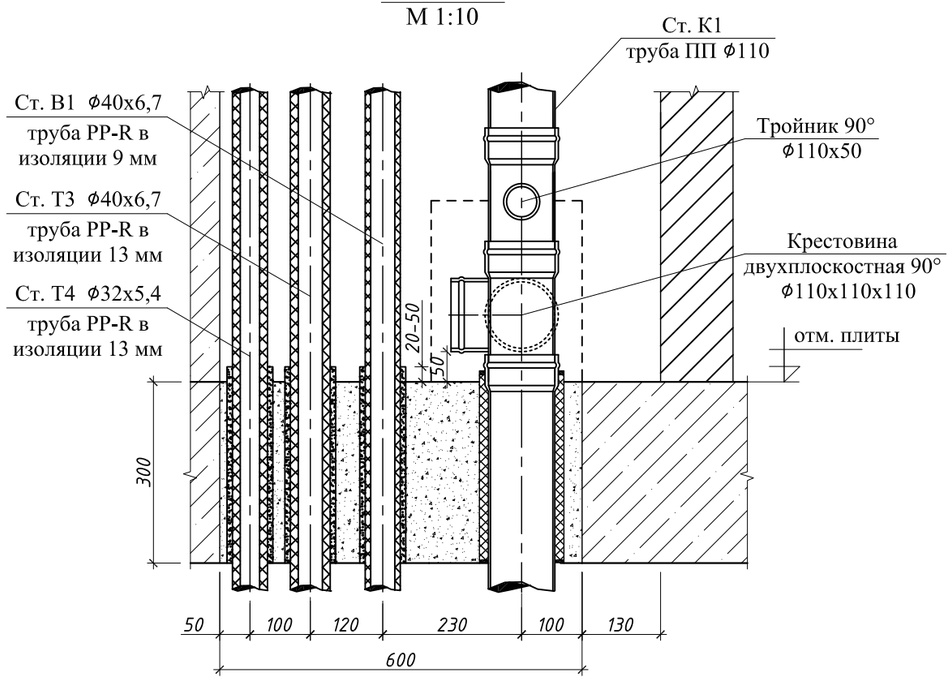

Разрез 2-2
М 1:10

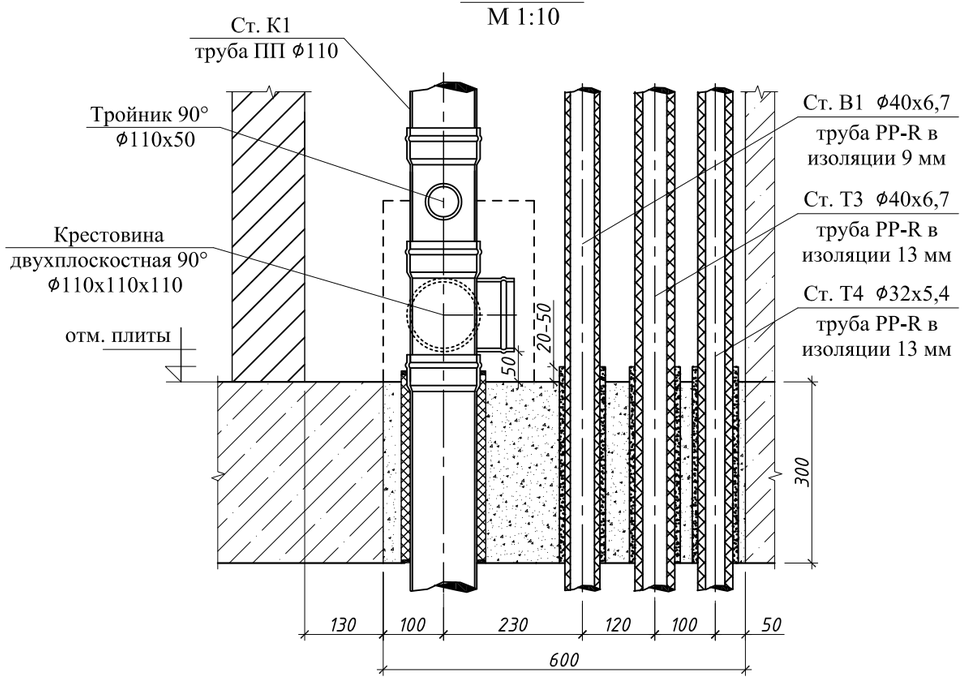

±0.000=132.000

						30-09-15/2.1-2.4/СК/РД-ВК.1
						Многофункциональный жилой комплекс в городском квартале 473 района Хамовники города Москвы по адресу: г. Москва, ЦАО, ул. Усачева, вл. 11, 3-й этап, 2-й очереди строительства. Квартал №2 (корпуса 2.1, 2.2, 2.3, 2.4)
Изм.	Кол.уч.	Лист	NДок.	Подп.	Дата	
Рук.мастер.		Киселев				Водопровод и канализация. Жилая часть.
Компл. ГИП		Князева				
ГИП		Тунгускова				
Разраб.		Калинина				
Н.контроль		Князева				Монтажная схема стояков ВК в коммуникационной шахте.

Стадия	Лист	Листов
Р	36	

ООО "Проектное мышление"

СОГЛАСОВАНО
Алендеев
ГАП
ВЗАМ. ИНВ. N
ПОДПИСЬ И ДАТА
ИНВ. N ПОДЛ.

Формат А2